


INSTALACJA ELEKTRYCZNA W PIWNICY
KLATKA E I F OŚ. TEGZOWE
ZASILANIE MIESZKAŃ

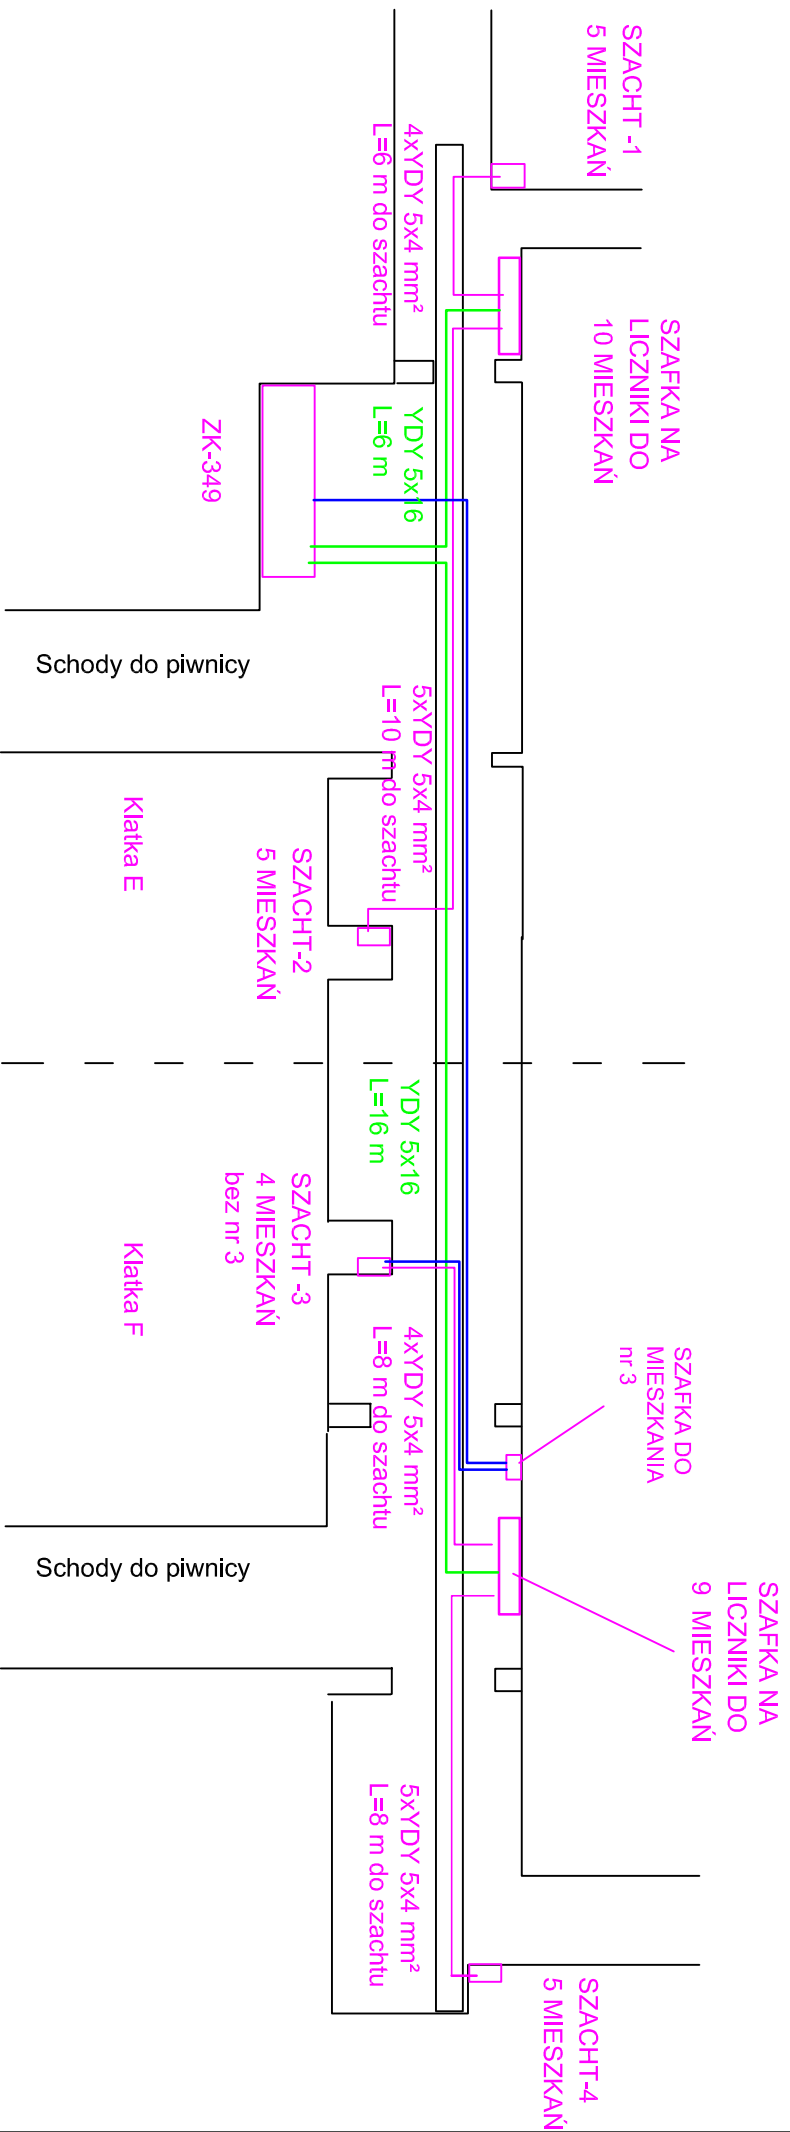

Przewód YDY 5x16 mm² od ZK do szaf licznikowych układany w istniejących korytkach

Przewód wlvz YDY 5x4 mm² od szaf z licznikami do rozdzielnic poszczególnych mieszkań układane w istn. korytkach i szachcie kablowym